


VORHANDENE VERKABELUNG

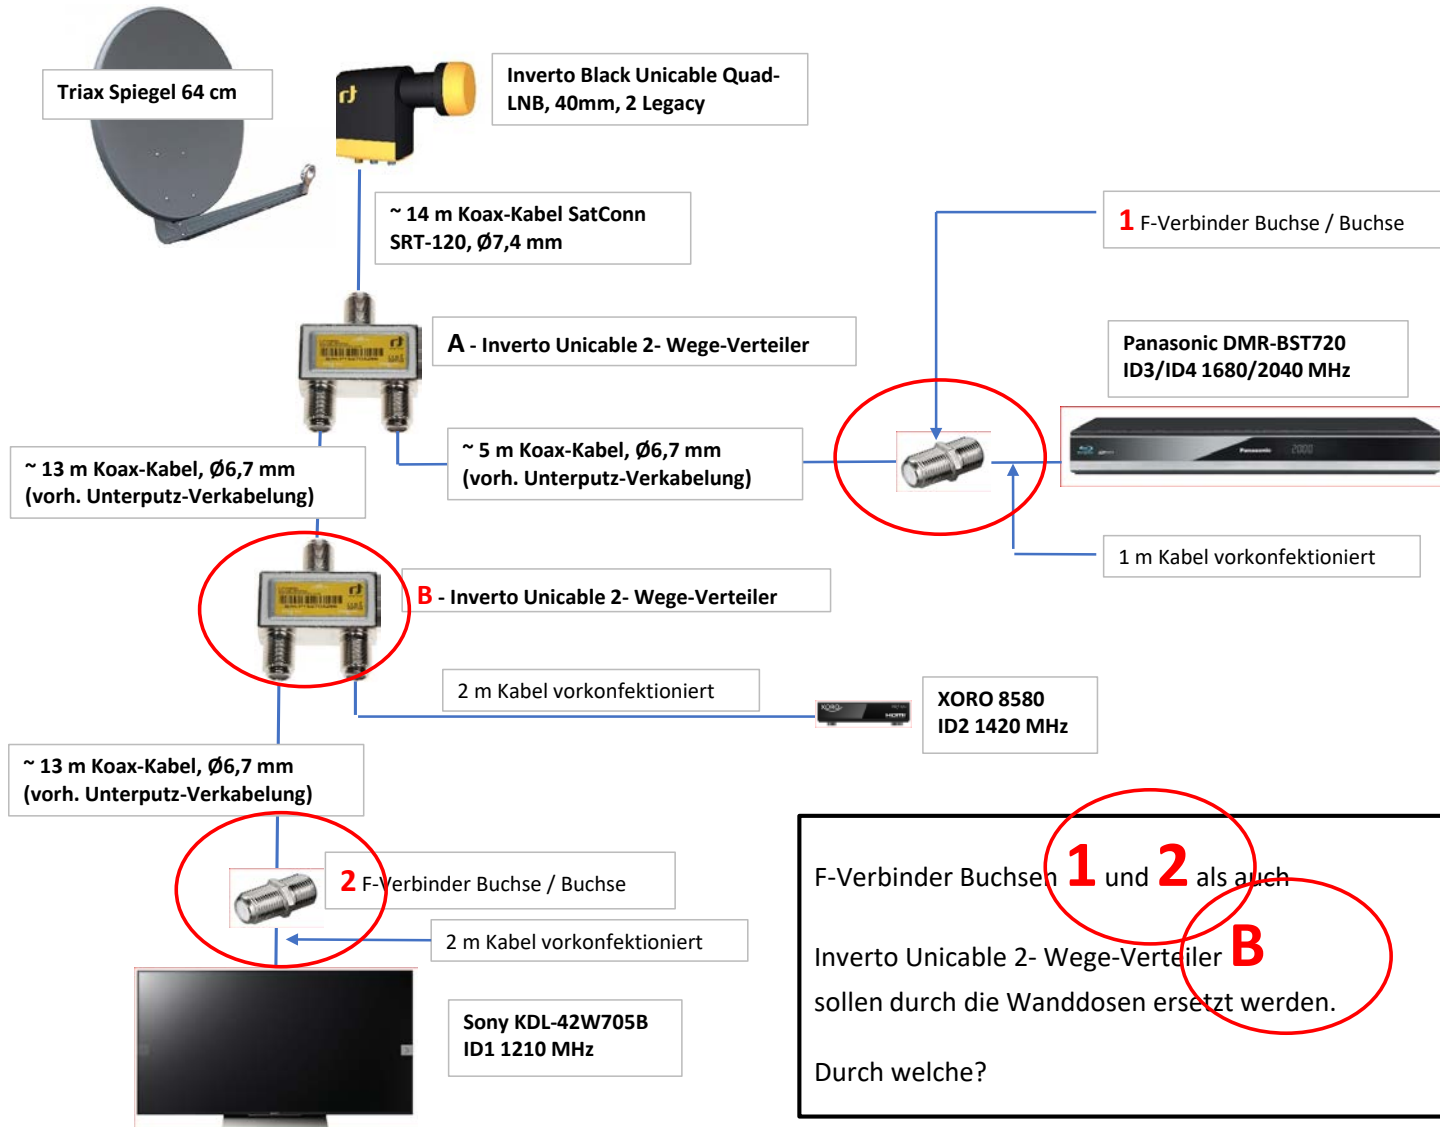

F-Verbinder Buchsen **1** und **2** als auch

Inverto Unicable 2- Wege-Verteiler **B** sollen durch die Wanddosen ersetzt werden.

Durch welche?