


Idee 3 zur neuen Anlage

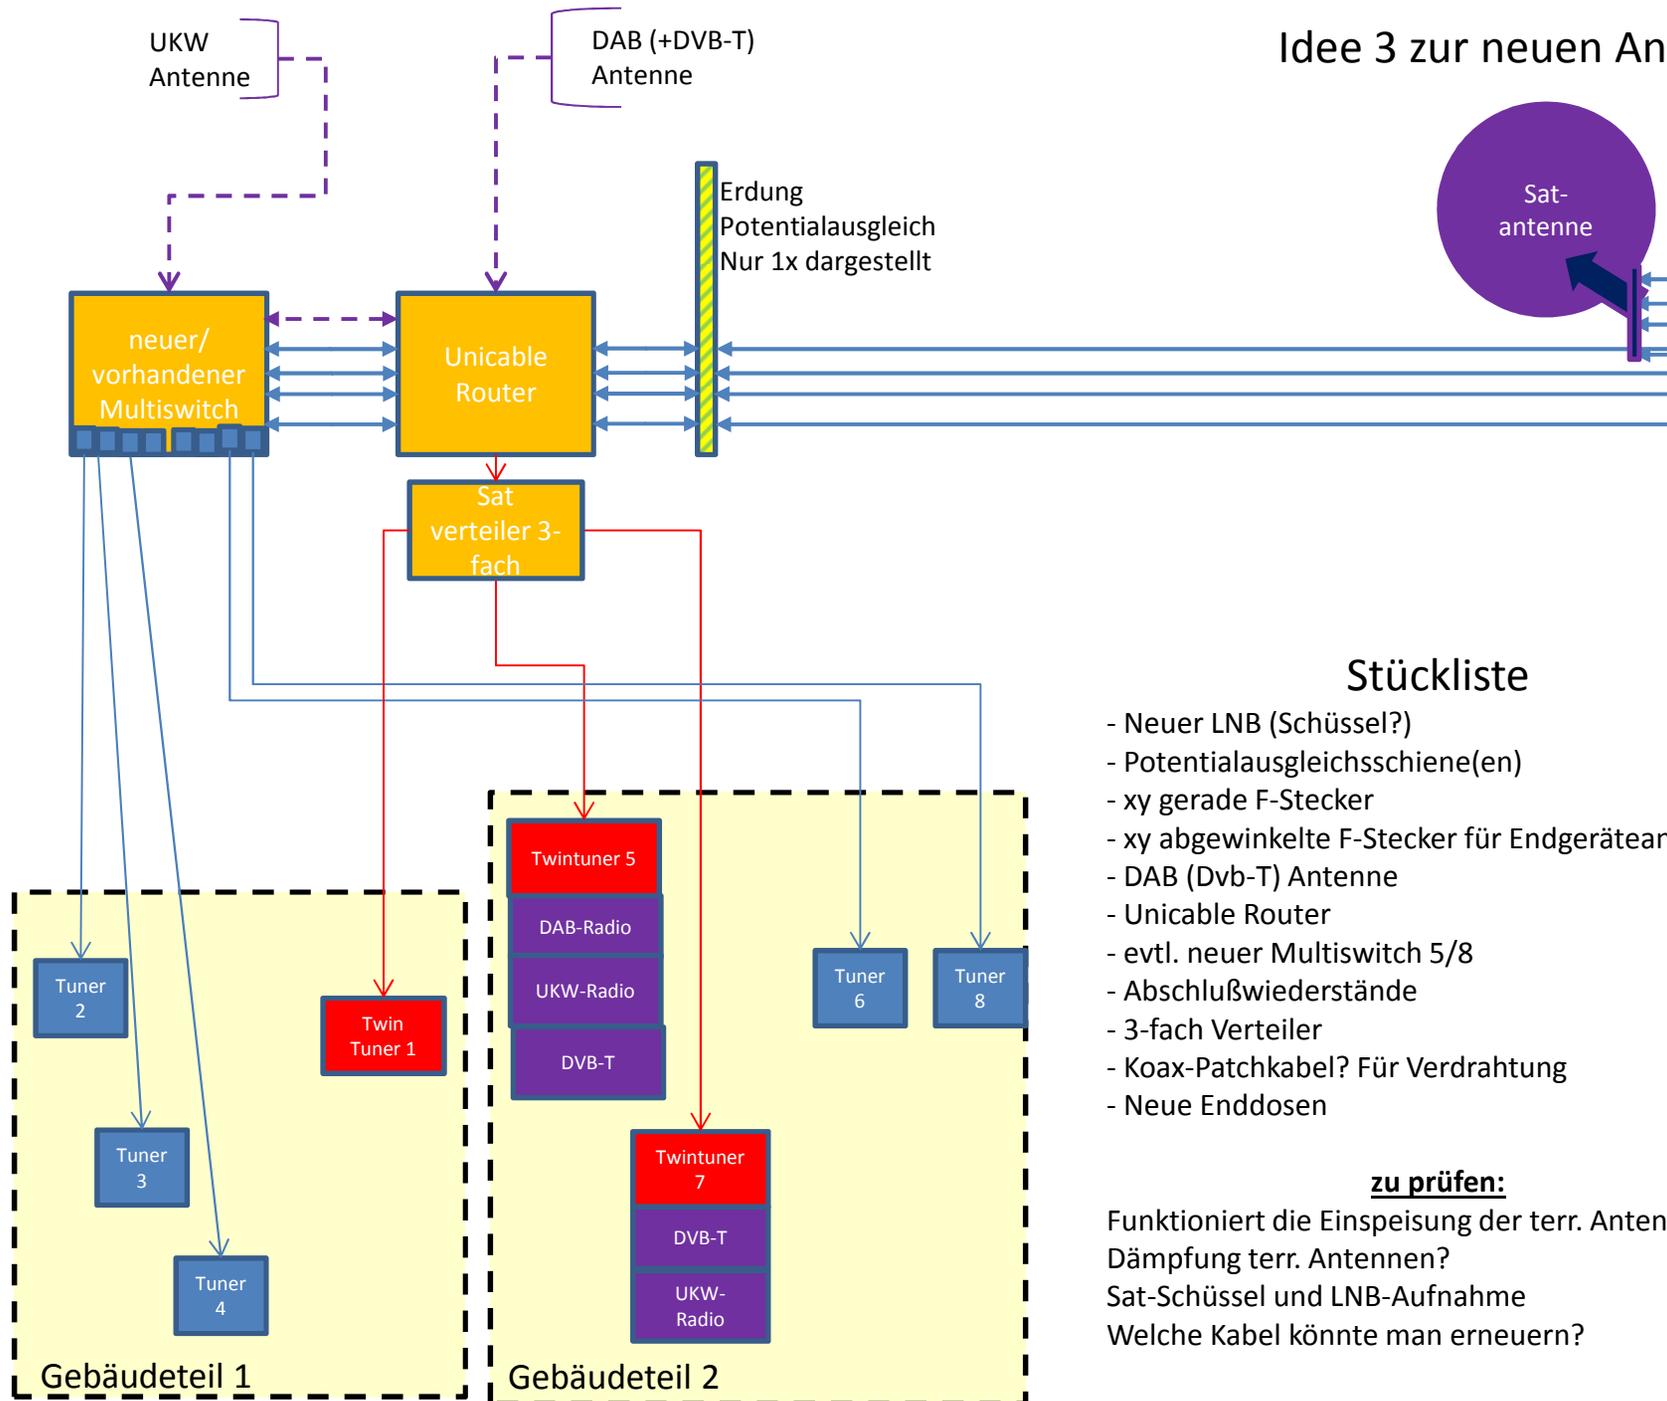

Stückliste

- Neuer LNB (Schüssel?)
- Potentialausgleichsschiene(en)
- xy gerade F-Stecker
- xy abgewinkelte F-Stecker für Endgeräteanschluss
- DAB (Dvb-T) Antenne
- Unicable Router
- evtl. neuer Multiswitch 5/8
- Abschlußwiderstände
- 3-fach Verteiler
- Koax-Patchkabel? Für Verdrahtung
- Neue Enddosen

zu prüfen:

- Funktioniert die Einspeisung der terr. Antenne so?
- Dämpfung terr. Antennen?
- Sat-Schüssel und LNB-Aufnahme
- Welche Kabel könnte man erneuern?