


Antennenmast

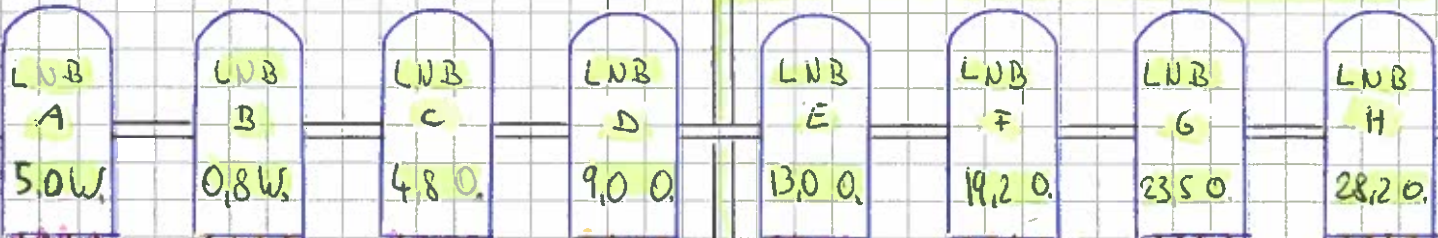

Potenzialausgleich schiene auf den Dach Außen

Potenzialausgleich im Schaltschrank

Versorgung A B C D

Versorgung E F G H

Netzteil

Verteiler 1

Verteiler 2

Verteiler 3

Verteiler 4

Potenzialausgleich Schaltschrank

Schaltschrank

Receiver 1

Receiver 2

Receiver Reserve

Receiver Reserve