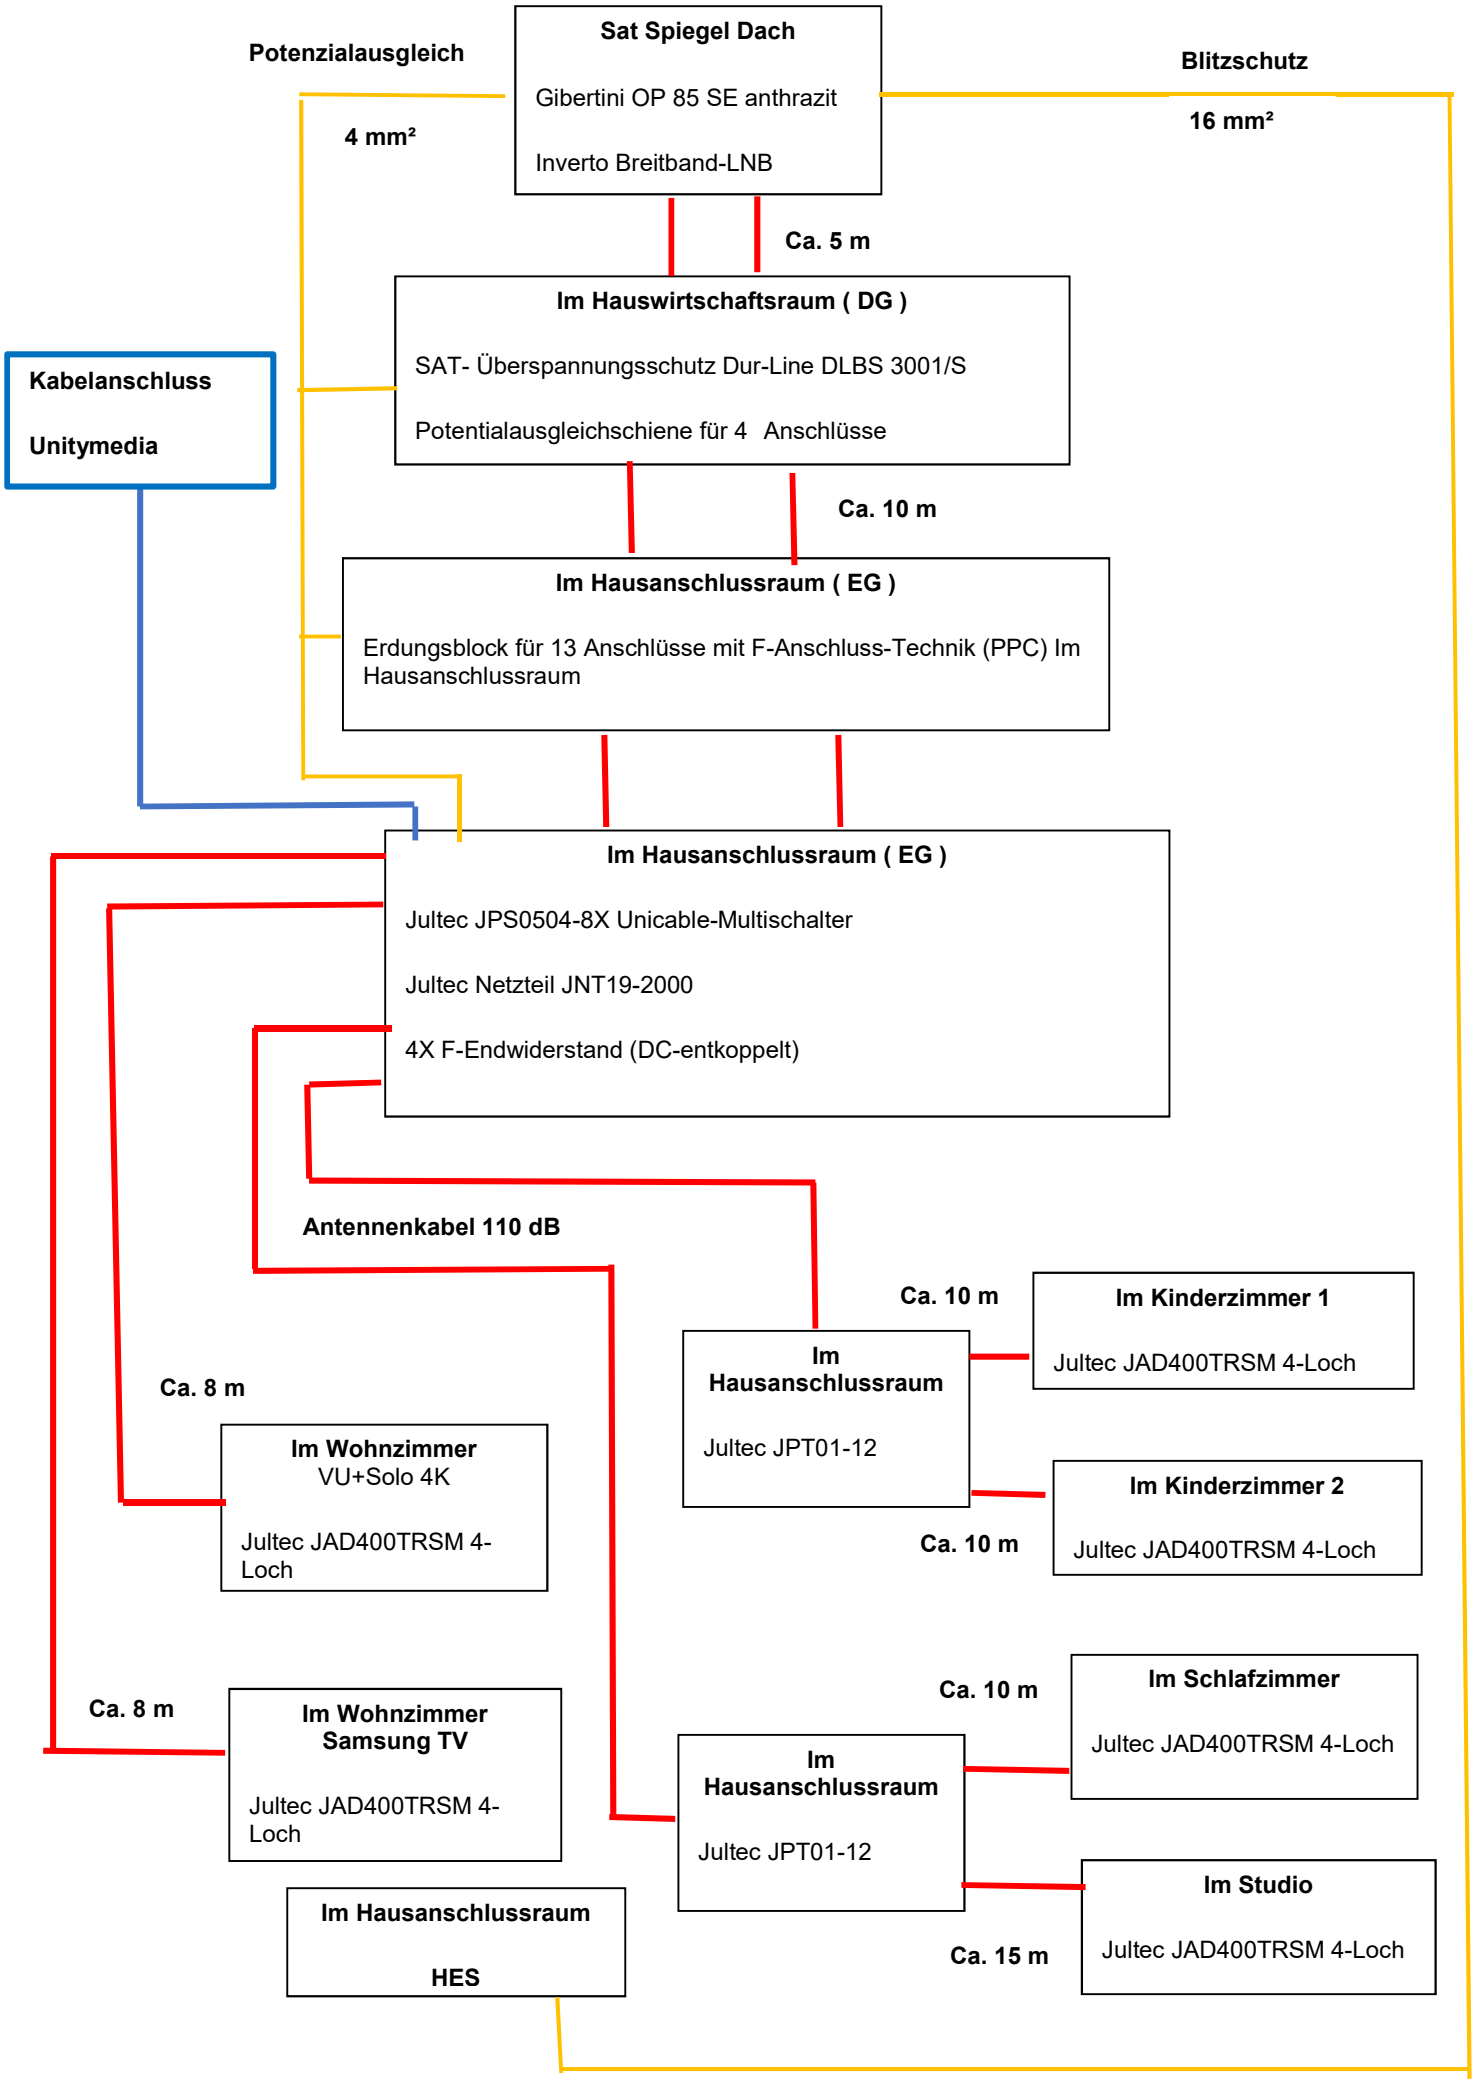
Sat Spiegel Dach
Gibertini OP 85 SE anthrazit
Inverto Breitband-LNB
Potenzialausgleich
4 mm²
Blitzschutz
16 mm²
Ca. 5 m
Im Hauswirtschaftsraum (DG)
SAT- Überspannungsschutz Dur-Line DLBS 3001/S
Potentialausgleichschiene für 4 Anschlüsse
Kabelanschluss
Unitymedia
Ca. 10 m
Im Hausanschlussraum (EG)
Erdungsblock für 13 Anschlüsse mit F-Anschluss-Technik (PPC) Im Hausanschlussraum
Im Hausanschlussraum (EG)
Jultec JPS0504-8X Unicable-Multischalter
Jultec Netzteil JNT19-2000
4X F-Endwiderstand (DC-entkoppelt)
Antennenkabel 110 dB
Ca. 10 m
Im Kinderzimmer 1
Jultec JAD400TRSM 4-Loch
Im Hausanschlussraum
Jultec JPT01-12
Ca. 8 m
Im Wohnzimmer
VU+Solo 4K
Jultec JAD400TRSM 4-Loch
Im Kinderzimmer 2
Jultec JAD400TRSM 4-Loch
Ca. 10 m
Ca. 10 m
Im Schlafzimmer
Jultec JAD400TRSM 4-Loch
Ca. 8 m
Im Wohnzimmer
Samsung TV
Jultec JAD400TRSM 4-Loch
Im Hausanschlussraum
Jultec JPT01-12
Im Studio
Jultec JAD400TRSM 4-Loch
Im Hausanschlussraum
HES
Ca. 15 m