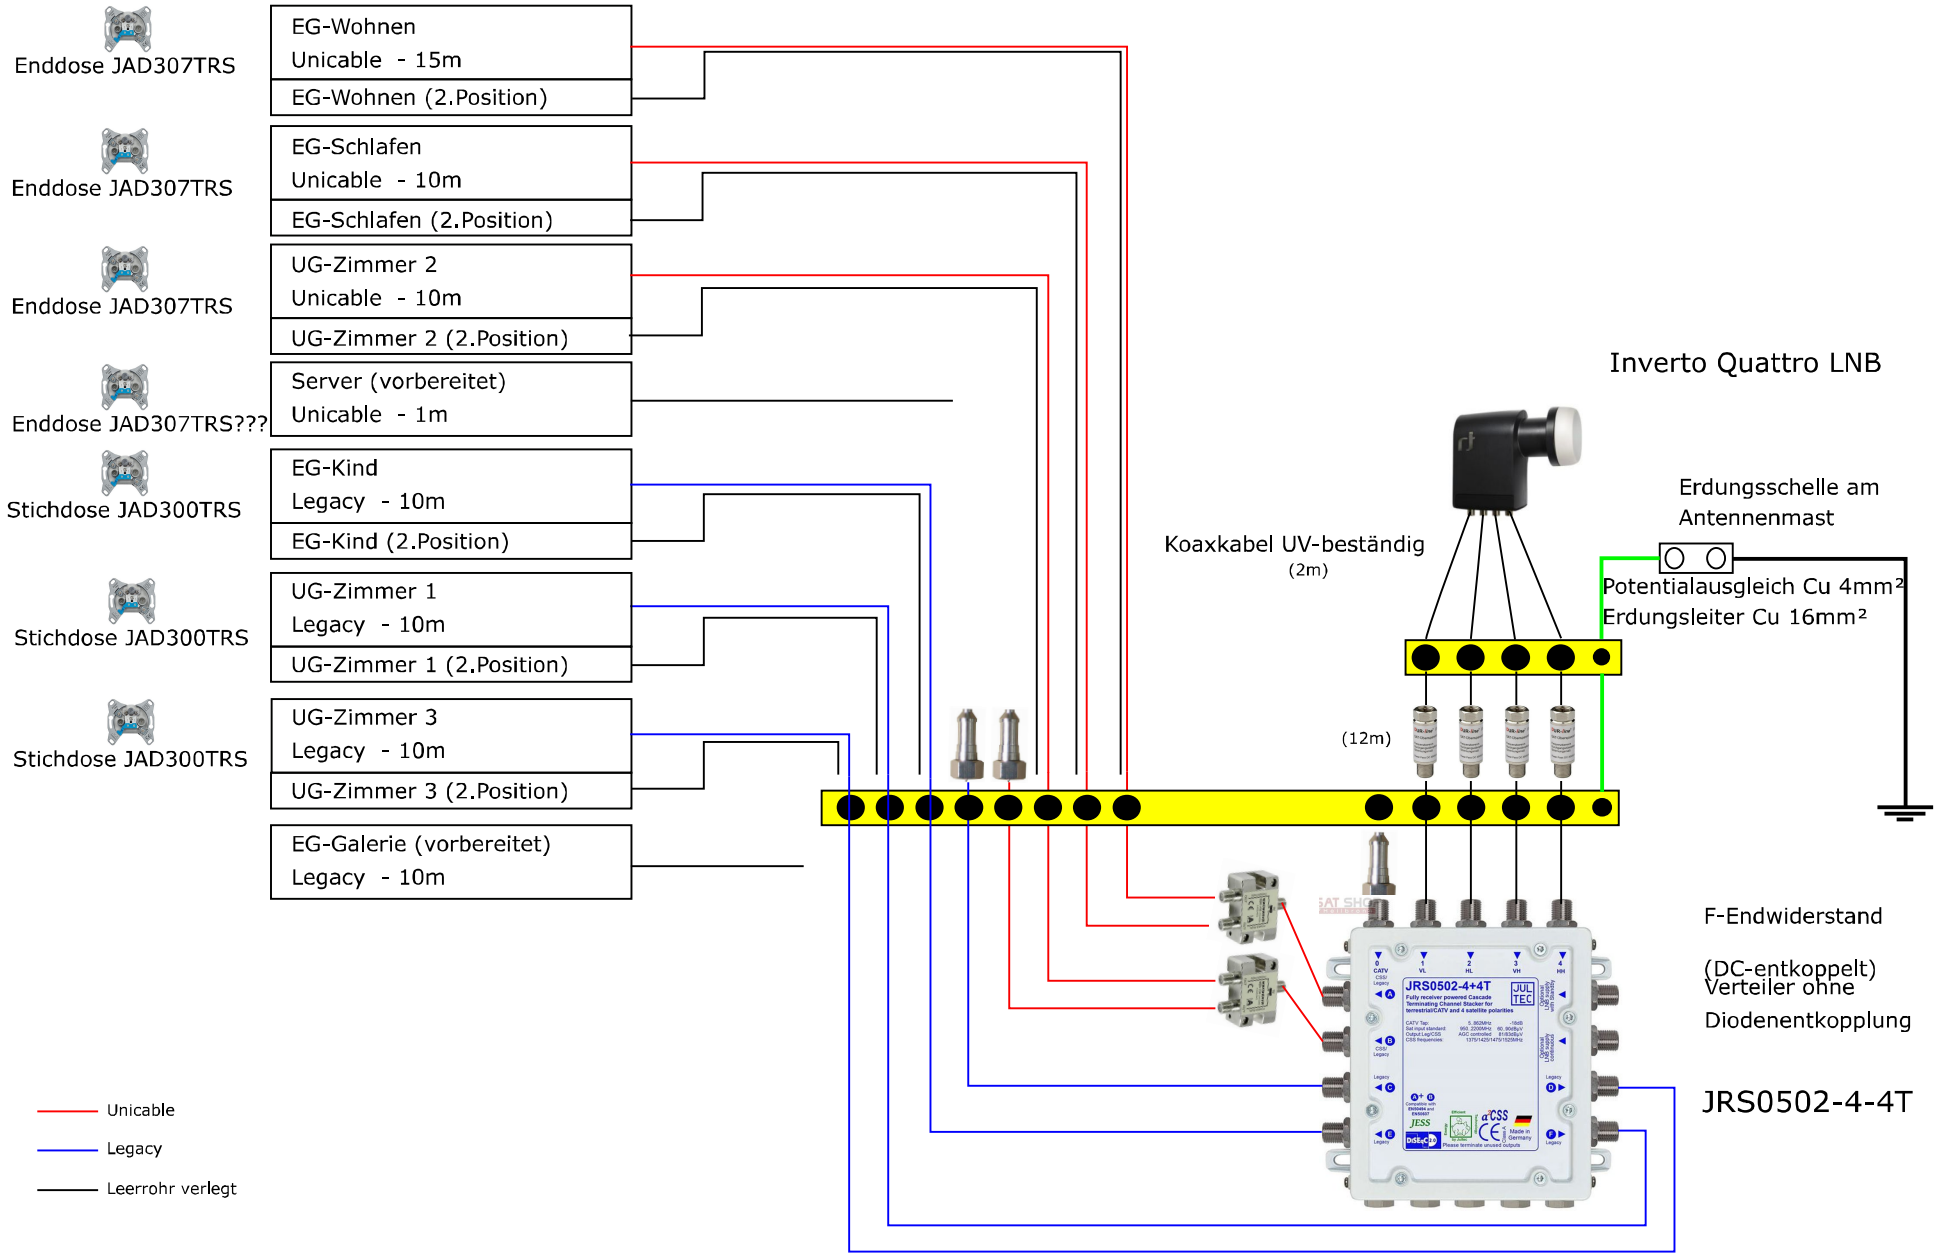
Enddose JAD307TRS
EG-Wohnen
Unicable - 15m
EG-Wohnen (2.Position)
Enddose JAD307TRS
EG-Schlafen
Unicable - 10m
EG-Schlafen (2.Position)
Enddose JAD307TRS
UG-Zimmer 2
Unicable - 10m
UG-Zimmer 2 (2.Position)
Enddose JAD307TRS???
Server (vorbereitet)
Unicable - 1m
Stichdose JAD300TRS
EG-Kind
Legacy - 10m
EG-Kind (2.Position)
Stichdose JAD300TRS
UG-Zimmer 1
Legacy - 10m
UG-Zimmer 1 (2.Position)
Stichdose JAD300TRS
UG-Zimmer 3
Legacy - 10m
UG-Zimmer 3 (2.Position)
EG-Galerie (vorbereitet)
Legacy - 10m
Inverto Quattro LNB
Koaxkabel UV-beständig
(2m)
(12m)
Erdungsschelle am
Antennenmast
Potentialausgleich Cu 4mm²
Erdungsleiter Cu 16mm²
JRS0502-4+4T
F-Endwiderstand
(DC-entkoppelt)
Verteiler ohne
Diodenentkopplung
JRS0502-4-4T
Unicable
Legacy
Leerrohr verlegt